



СВИДЕТЕЛЬСТВО

О ГОСУДАРСТВЕННОЙ РЕГИСТРАЦИИ ПРАВА

Управление Федеральной службы государственной регистрации,
кадастра и картографии по Нижегородской области

Дата выдачи:

"10" декабря 2010 года

Документы-основания: • Договор постоянного (бессрочного) пользования земельными участками от 08.12.2010

Субъект (субъекты) права: Муниципальное образовательное учреждение Архангельская средняя общеобразовательная школа, ИНН: 5238003021, ОГРН: 1025200914881, дата гос.регистрации: 10.05.1995, наименование регистрирующего органа: Администрация Шатковского района Нижегородской области, КПП: 523801001; адрес (место нахождения) постоянно действующего исполнительного органа: Россия, Нижегородская область, Шатковский район, с.Архангельское, ул.Центральная, д.89

Вид права: Постоянное (бессрочное) пользование

Объект права: Земельный участок, категория земель: земли населенных пунктов, разрешенное использование: размещение объектов МОУ Архангельской средней общеобразовательной школы, общая площадь 1054 кв. м, адрес объекта: Нижегородская область, Шатковский район, с.Архангельское, ул.Центральная, участок находится примерно в 35 м от ориентира по направлению на юг. Ориентир д. 89.

Кадастровый (или условный) номер: 52:50:0020002:834

Существующие ограничения (обременения) права: не зарегистрировано

о чем в Едином государственном реестре прав на недвижимое имущество и сделок с ним "10" декабря 2010 года сделана запись регистрации № 52-52-16/065/2010-259

Регистратор

Иванов Ю. А.



М.П.

(подпись)

52 АГ 724893

ФГУ "Земельная кадастровая палата" по Нижегородской области (Межрайонный отдел №1)

Наименование органа кадастрового учета

КАДАСТРОВЫЙ ПАСПОРТ ЗЕМЕЛЬНОГО УЧАСТКА (выписка из государственного кадастра недвижимости)

"10" августа 2010г № К-В(КУ)/10-331346

В.1

1	Кадастровый номер 52:50:0020002:834		2	Лист № 1	3	Всего листов: 2	
Общие сведения							
4	Предыдущие номера: —		6	Дата внесения номера в государственный кадастр недвижимости: 14.09.2004			
5	—						
7	Местоположение установлено относительно ориентира, расположенного за пределами участка. Ориентир д.89. Участок находится примерно в 35 м от ориентира по направлению на юг.						
8	Почтовый адрес ориентира: обл Нижегородская, Шатковский р-н, с Архангельское, ул Центральная						
8.1	Земли сельскохозяйственного назначения	Земли населенных пунктов	Земли промышленности, энергетики, транспорта, связи, радиовещания, телевидения, информатики, земли для обеспечения космической деятельности, земли обороны, безопасности и земли иного специального назначения	Земли особо охраняемых территорий и объектов	Земли лесного фонда	Земли водного фонда	Земли запаса
8.2	всё						
9	Разрешенное использование: Размещение объектов МОУ Архангельской средней общеобразовательной школы						
10	Фактическое использование/характеристика деятельности:						
11	Площадь: 1054 +/- 22.7 кв. м	12	Кадастровая стоимость (руб.): 34181.22	13	Удельный показатель кадастровой стоимости (руб./м²): 32.43	14	Система координат: ГСК 63
Сведения о правах:							
15	Правообладатель			Вид права		Особые отметки	
МОУ Архангельская средняя общеобразовательная школа				Постоянное (бессрочное) пользование		—	
16	Особые отметки: Кадастровый паспорт изготовлен в 2-х экземплярах, имеющих одинаковую юридическую силу. Площадь земельного участка соответствует материалам межевания.						
17	—						
18	Дополнительные сведения для регистрации прав на образованные земельные участки		18.1	Номера образованных участков: 52:50:0020002:834			
			18.2	Номер участка, преобразованного в результате выдела: —			
			18.3	Номера участков, подлежащих снятию с кадастрового учета: —			

Ведущий технолог межрайонного отдела №1

(наименование должности)

Л. В. Овчинникова
(инициалы, фамилия)

В.2

КАДАСТРОВЫЙ ПАСПОРТ ЗЕМЕЛЬНОГО УЧАСТКА (выписка из государственного кадастра недвижимости)

"10" августа 2010г № К-В(ГКУ)/10-331346

1 Кадастровый номер 52:50:0020002:834


План (чертеж, схема) земельного участка

Всего листов: 2

3

Лист № 2

2

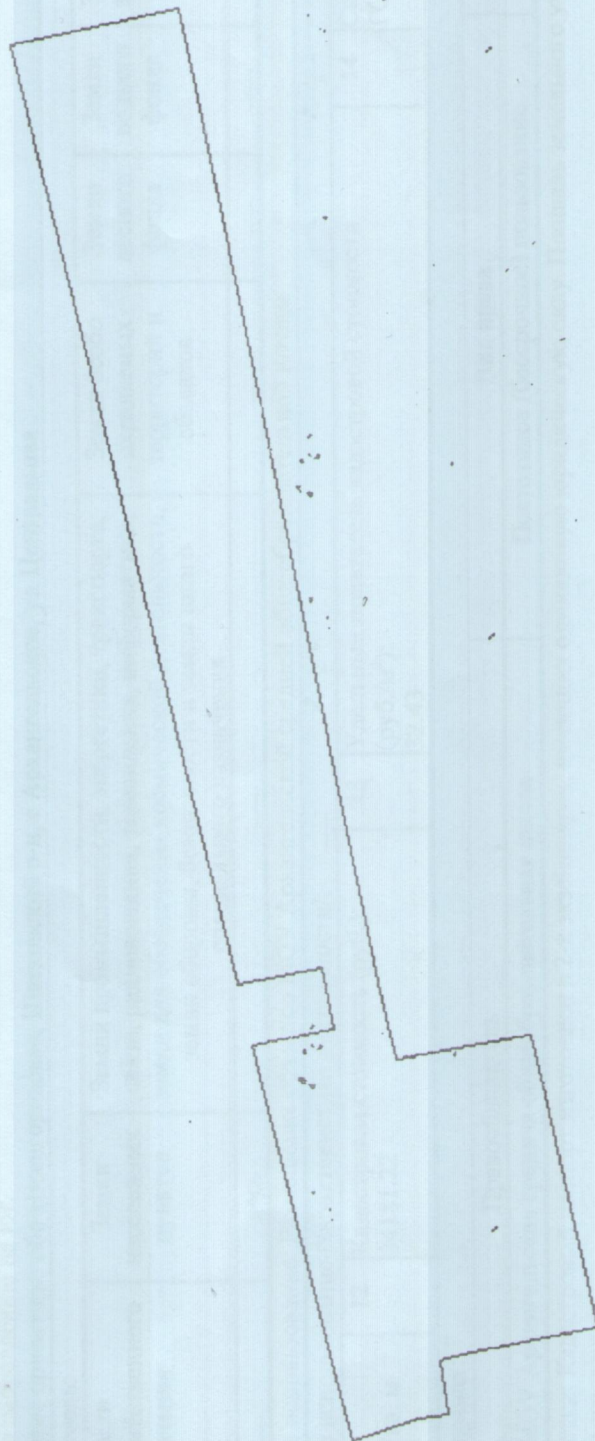

5 Масштаб 1:500

Ведущий технолог межрайонного отдела №1

(наименование должности)

Л. В. Овчинникова

(инициалы, фамилия)

